


Baustelle
Erneuerung Pflaster
Absicherung in Anlehnung an Regelplan B I/15
angepasst an die Ödlichen gegebenheiten

Legende

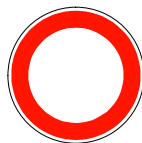

Z 250



Z 1008-34



Z 357-51



Z 1028-30



Z 1028-32



Z 123

Verkehrszeichenplan in Anlehnung
an Regelplan B I_15


Umleitungsplan siehe
224500_002_B

Josef Stanglmeier
Bauunternehmung GmbH & Co. KG
Münchener Straße 14, 93326 Abensberg


Projekt:
Gewährleistung Tiefbau - Train
Planinhalt:
Verkehrszeichenplan + Umleitung

Kostenstelle: 224500
Gezeichnet: Jobst
Geprüft: Christoph
Datum: 12.09.2024
Maßstab: 1:1000
Plannummer: 224500_001_B


TI

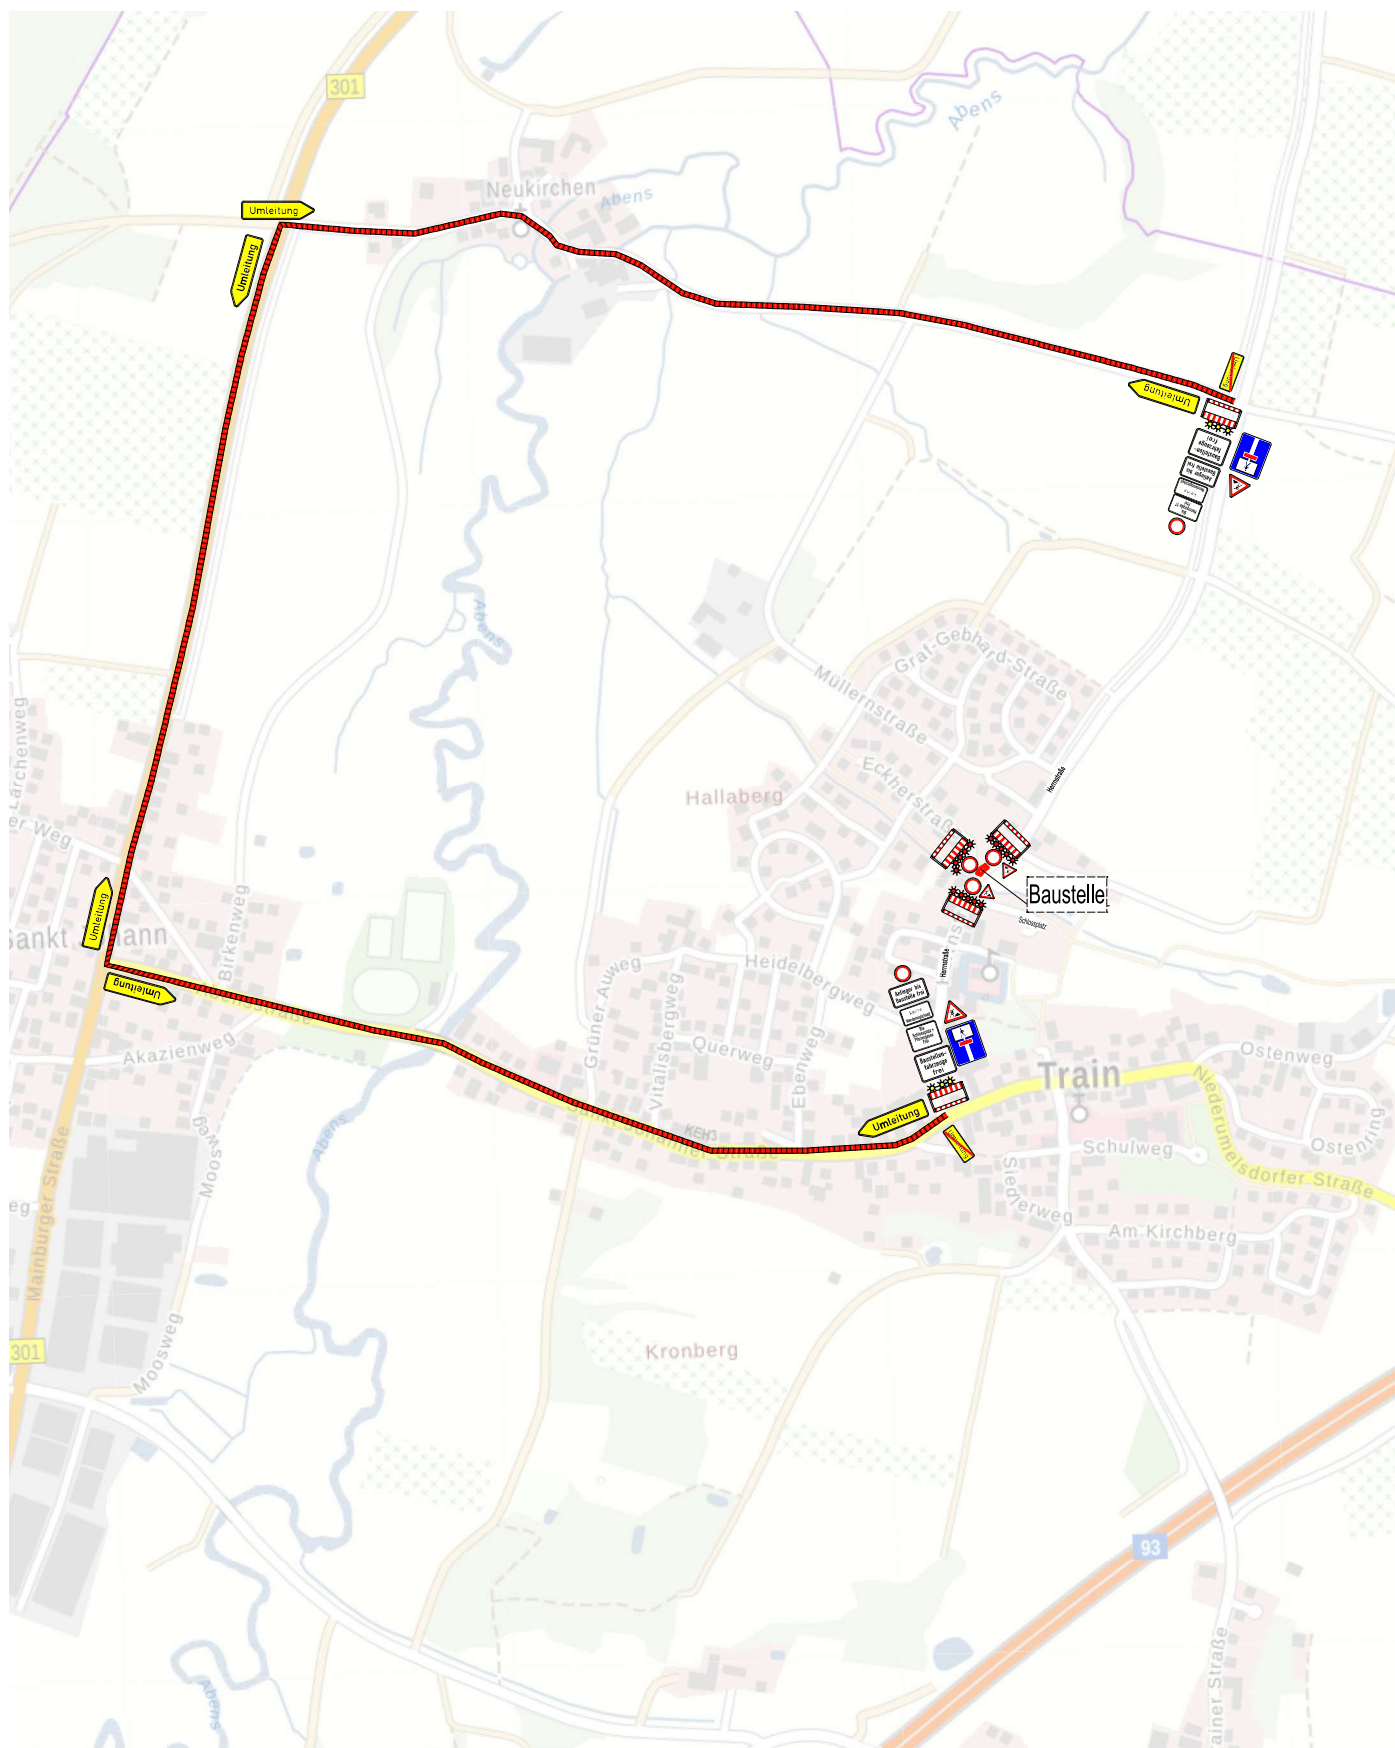

Legende

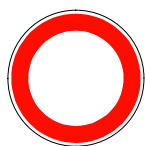

Z 250

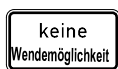

Z 1008-34



Z 454-10



Z 457



Z 454-20



Z 459



Z 1028-30



Z 1028-32



Z 123



Josef Stanglmeier
Bauunternehmung GmbH & Co. KG
Münchener Straße 14, 93326 Abensberg

Projekt:

Gewährleistung Tiefbau - Train

Planinhalt:

Verkehrszeichenplan + Umleitung Fahrzeuge

Kostenstelle:

224500

Gezeichnet:

Jobst

Geprüft:

Christoph

Datum:

09.09.2024

Maßstab:

1:5000

Plannummer:

224500_002_B

TI